


IN / OUT ZUID

IN / OUT NOORD

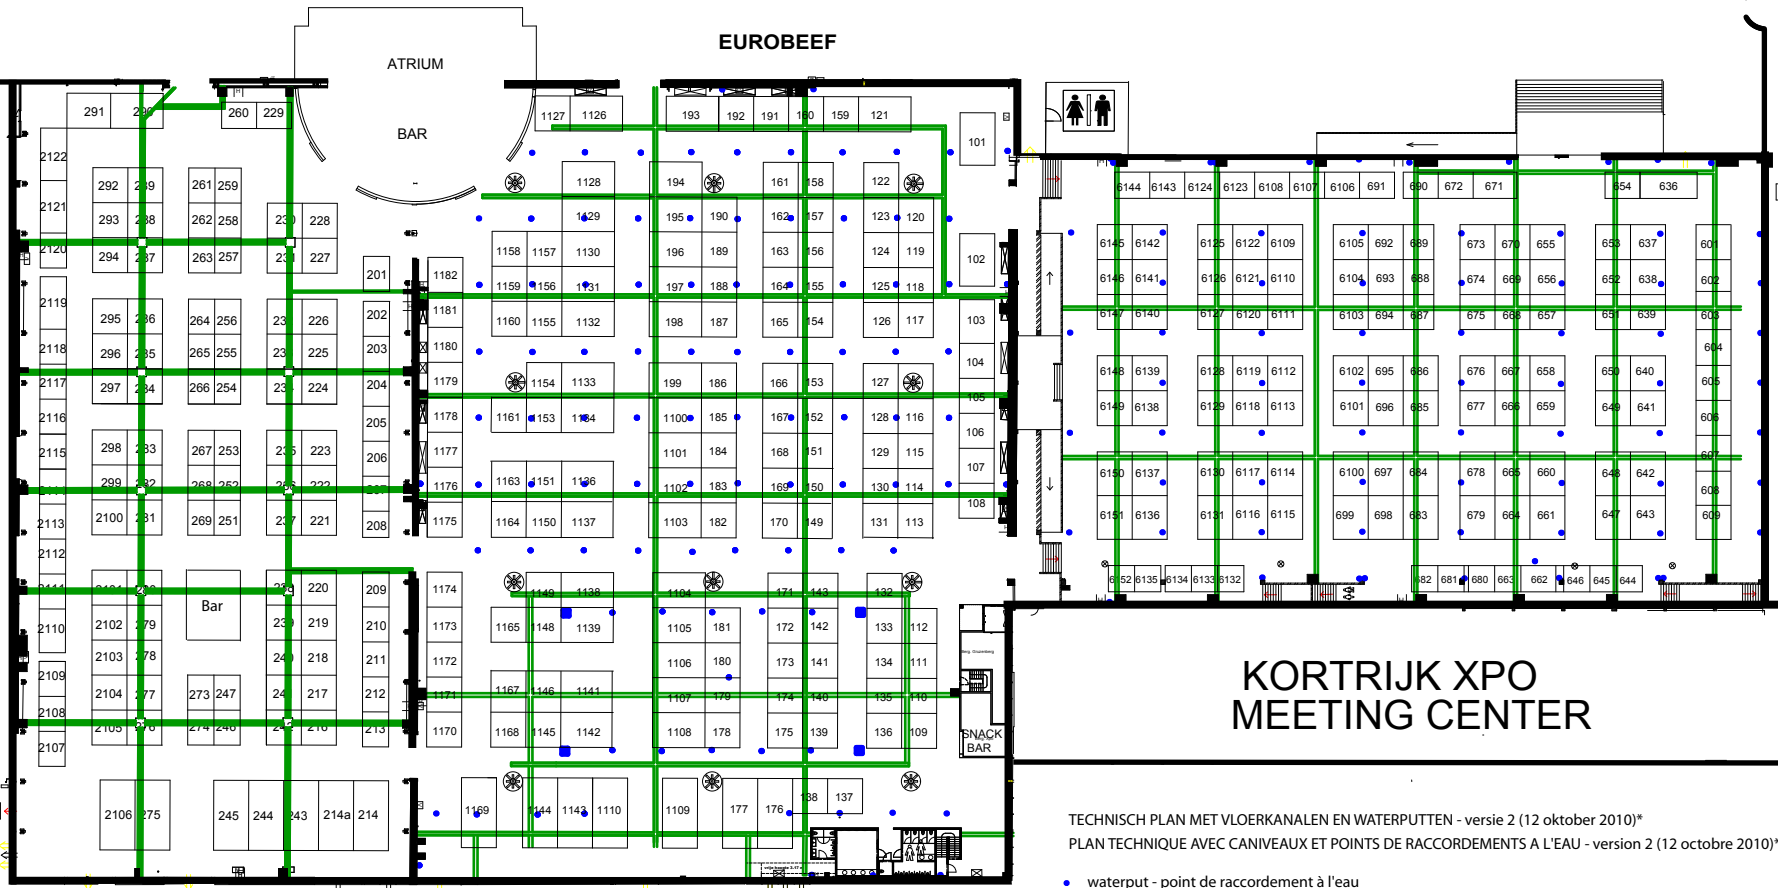

KORTRIJK XPO MEETING CENTER

TECHNISCH PLAN MET VLOERKANALEN EN WATERPUTTEN - versie 2 (12 oktober 2010)*
 PLAN TECHNIQUE AVEC CANIVEAUX ET POINTS DE RACCORDEMENTS A L'EAU - version 2 (12 octobre 2010)*

- waterput - point de raccordement à l'eau
- vloerkanaal elektriciteit (in hall 2 ook vloerkanaal water) - caniveau electricité (dans le hall 2 également + eau)
- elektriciteitskast: vrij te houden - armoire électrique à garder accessible
- ⊗ steunpilaar (enkel hall 1) - colonne (uniquement hall 1)

* Voor de meest recente versie: neem contact op met de organisatie
 Contactez l'organisation pour la version la plus récente

Kortrijk Xpo
 Kortrijk Xpo
 Doorniksteenweg 216
 8500 Kortrijk
 TEL: +32(0)56 24 11 11 - FAX: +32(0)56 20 44 33
 EMAIL: meat-fresh@kortrijkxpo.com
 WEB: www.meat-fresh.be

- 4 x 3 = 12 m²
- 5 x 3 = 15 m²
- 6 x 3 = 18 m²
- 4 x 4 = 16 m²
- 4 x 5 = 20 m²
- 4 x 6 = 24 m²

2

1

6

6.1.

2.1.

2.2.

2.3.

2.4.

1.1.

1.2.